



ДЕПАРТАМЕНТ
АРХИТЕКТУРЫ И ГРАДОСТРОИТЕЛЬСТВА
ВОРОНЕЖСКОЙ ОБЛАСТИ

П Р И К А З

№ _____

г. Воронеж

**О внесении изменений в правила землепользования и застройки
Круглянского сельского поселения Каширского муниципального
района Воронежской области**

В соответствии с Градостроительным кодексом Российской Федерации, Федеральным законом от 06.10.2003 № 131-ФЗ «Об общих принципах организации местного самоуправления в Российской Федерации», законами Воронежской области от 07.07.2006 № 61-ОЗ «О регулировании градостроительной деятельности в Воронежской области», от 20.12.2018 № 173-ОЗ «О перераспределении полномочий по утверждению правил землепользования и застройки между органами местного самоуправления поселений Воронежской области, городского округа город Нововоронеж, Борисоглебского городского округа и исполнительными органами государственной власти Воронежской области», постановлением правительства Воронежской области от 31.12.2014 № 1240 «Об утверждении Положения о департаменте архитектуры и градостроительства Воронежской области», на основании приказа департамента архитектуры и градостроительства Воронежской области от 09.03.2022 № 45-01-04/181 «О подготовке проектов о внесении изменений в правила землепользования и застройки поселений Аннинского, Бобровского, Верхнемамонского, Каширского, Лискинского, Рамонского муниципальных районов Воронежской области», с учетом заключения о результатах общественных обсуждений или публичных слушаний от _____ № _____

п р и к а з ы в а ю:

1. Внести в правила землепользования и застройки Круглянского сельского поселения Каширского муниципального района Воронежской области, утвержденные приказом департамента архитектуры и градостроительства Воронежской области от 24.11.2020 № 45-01-04/912 «Об утверждении правил землепользования и застройки Круглянского сельского поселения Каширского муниципального района Воронежской области» (в редакции приказа департамента архитектуры и градостроительства Воронежской области от 24.12.2021 № 45-01-04/1378) (далее – Правила) следующие изменения:

1.1. В подпункте 1 пункта 17 части II карту градостроительного зонирования территории Круглянского сельского поселения Каширского муниципального района Воронежской области изложить в редакции согласно приложению № 1 к настоящему приказу.

1.2. В подпункте 2 пункта 17 части II карту градостроительного зонирования с отображением зон с особыми условиями использования территории Круглянского сельского поселения Каширского муниципального района Воронежской области изложить в редакции согласно приложению № 2 к настоящему приказу.

1.3. В пункте 21 части III:

1.3.1. Таблицу подпункта 1 дополнить строкой следующего содержания:

«

31	2.7.2	Размещение гаражей для собственных нужд	не подлежит установлению
----	-------	---	--------------------------

».

1.3.2. Таблицу подпункта 2 дополнить строкой следующего содержания:

«

32	2.7.2	Размещение гаражей для собственных нужд	не подлежит установлению
----	-------	---	--------------------------

».

1.4. В пункте 22 части III:

1.4.1. Подпункт 4 подпункта 1 изложить в следующей редакции:

«4) водоохранная зона;».

1.4.2. Строки 4 - 5 таблицы подпункта 2 изложить в следующей редакции:

« 4	Водоохранная зона	<p>В границах водоохранной зоны запрещается:</p> <ul style="list-style-type: none"> - использование сточных вод в целях регулирования плодородия почв; - размещение кладбищ, скотомогильников, объектов размещения отходов производства и потребления, химических, взрывчатых, токсичных, отравляющих и ядовитых веществ, пунктов захоронения радиоактивных отходов; - также загрязнение территории загрязняющими веществами предельно допустимые концентрации которых в водах водных объектов рыбохозяйственного значения не установлены; - осуществление авиационных мер по борьбе с вредными организмами; - движение и стоянка транспортных средств (кроме специальных транспортных средств), за исключением их движения по дорогам и стоянки на дорогах и в специально оборудованных местах, имеющих твердое покрытие; - строительство и реконструкция автозаправочных станций, складов горюче-смазочных материалов (за исключением случаев, если автозаправочные станции, склады горюче-смазочных материалов размещены на территориях портов, инфраструктуры внутренних водных путей, в том числе баз (сооружений) для стоянки маломерных судов, объектов органов федеральной службы безопасности), станций технического обслуживания, используемых для технического осмотра и ремонта транспортных средств, осуществление мойки транспортных средств; - хранение пестицидов и агрохимикатов (за исключением хранения агрохимикатов в специализированных хранилищах на территориях морских портов за пределами границ прибрежных защитных полос); - применение пестицидов и агрохимикатов; - сброс сточных, в том числе дренажных, вод; - разведка и добыча общераспространенных полезных ископаемых (за исключением случаев, если разведка и добыча общераспространенных полезных ископаемых осуществляются пользователями недр). 	Водный кодекс Российской Федерации
--------	-------------------	---	------------------------------------

		осуществляющими разведку и добычу иных видов полезных ископаемых, в границах предоставленных им в соответствии с законодательством Российской Федерации о недрах горных отводов и (или) геологических отводов на основании утвержденного технического проекта в соответствии со ст. 19.1 Закона Российской Федерации от 21 февраля 1992 года № 2395-1 «О недрах»).	
5	Прибрежная защитная полоса	<p>В границах прибрежных защитных полос запрещается:</p> <ul style="list-style-type: none"> - использование сточных вод в целях регулирования плодородия почв; - размещение кладбищ, скотомогильников, объектов размещения отходов производства и потребления, химических, взрывчатых, токсичных, отравляющих и ядовитых веществ, пунктов захоронения радиоактивных отходов, а также загрязнение территории загрязняющими веществами предельно допустимые концентрации которых в водах водных объектов рыбохозяйственного значения не установлены; - осуществление авиационных мер по борьбе с вредными организмами; - движение и стоянка транспортных средств (кроме специальных транспортных средств), за исключением их движения по дорогам и стоянки на дорогах и в специально оборудованных местах, имеющих твердое покрытие; - строительство и реконструкция автозаправочных станций, складов горюче-смазочных материалов (за исключением случаев, если автозаправочные станции, склады горюче-смазочных материалов размещены на территориях портов, инфраструктуры внутренних водных путей, в том числе баз (сооружений) для стоянки маломерных судов, объектов органов федеральной службы безопасности), станций технического обслуживания, используемых для технического осмотра и ремонта транспортных средств, осуществление мойки транспортных средств; - хранение пестицидов и агрохимикатов (за исключением хранения агрохимикатов в специализированных хранилищах на территориях морских портов за пределами границ прибрежных защитных полос), применение пестицидов и агрохимикатов; - сброс сточных, в том числе дренажных, вод; - разведка и добыча общераспространенных полезных ископаемых (за исключением случаев, если разведка и добыча 	Водный кодекс Российской Федерации

		<p>обширапространенных полезных ископаемых осуществляются пользователями недр, осуществляющими разведку и добычу иных видов полезных ископаемых, в границах предоставленных им в соответствии с законодательством Российской Федерации о недрах горных отводов и (или) геологических отводов на основании утвержденного технического проекта в соответствии со ст. 19.1 Закона Российской Федерации от 21 февраля 1992 года № 2395-1 «О недрах»):</p> <ul style="list-style-type: none"> - расчистка земель; - размещение отвалов размываемых грунтов; - выпас сельскохозяйственных животных и организация для них летних лагерей, ванн. 	
--	--	---	--

».

1.5. Описание местоположения границ зоны застройки индивидуальными жилыми домами села Круглое – Ж1/1 приложения № 1 к Правилам изложить в редакции согласно приложению № 3 к настоящему приказу.

1.6. Описание местоположения границ зоны застройки индивидуальными жилыми домами хутора Михайловка – Ж1/2 приложения № 2 к Правилам изложить в редакции согласно приложению № 4 к настоящему приказу.

1.7. В приложении № 3 к Правилам:

1.7.1. Описание местоположения границ производственной зоны за границами населенных пунктов – П1 изложить в редакции согласно приложению № 5 к настоящему приказу.

1.7.2. Описание местоположения границ зоны садоводства и огородничества за границами населенных пунктов – СО1 изложить в редакции согласно приложению № 6 к настоящему приказу.

2. Контроль исполнения настоящего приказа возложить на заместителя руководителя департамента архитектуры и градостроительства Воронежской области начальника отдела территориального планирования Беляеву С.М.

Руководитель департамента
архитектуры и градостроительства
Воронежской области

А.А. Еренков

Приложение № 3
к приказу департамента архитектуры
и градостроительства Воронежской области
от _____ № _____

«ОПИСАНИЕ МЕСТОПОЛОЖЕНИЯ ГРАНИЦ

Зона застройки индивидуальными жилыми домами села Круглое - Ж1/1

(наименование объекта, местоположение границ которого описано
далее - объект)

Раздел I

Сведения об объекте		
№ п/п	Характеристики объекта	Описание характеристик
1	2	3
1	Местоположение объекта	Воронежская область, Каширский муниципальный район, Круглянское сельское поселение, село Круглое
2	Площадь объекта – величина погрешности определения площади (Р ± Дельта Р)	-
3	Иные характеристики объекта	-

Раздел 2

Сведения о местоположении границ объекта					
1. Система координат: МСК - 36, зона 1					
2. Сведения о характерных точках границ объекта					
Обозначение характерных точек границ	Координаты, м		Метод определения координат характерной точки	Средняя квадратическая погрешность положения характерной точки (Мп), м	Описание обозначения точки на местности (при наличии)
	X	Y			
1	2	3	4	5	6
1	476892.05	1306332.41	Картометрический	5.00	-
2	476891.11	1306393.11	Картометрический	5.00	-
3	476891.49	1306520.62	Аналитический	2.50	-
4	476890.61	1306563.99	Аналитический	2.50	-
5	476846.63	1306604.07	Аналитический	2.50	-
6	476846.24	1306972.71	Аналитический	2.50	-
7	476812.51	1306929.31	Картометрический	5.00	-
8	476803.07	1306920.97	Картометрический	5.00	-
9	476762.89	1306885.52	Картометрический	5.00	-
10	476749.23	1306878.79	Картометрический	5.00	-
11	476737.13	1306902.95	Картометрический	5.00	-
12	476695.80	1306864.82	Картометрический	5.00	-
13	476647.46	1306825.93	Картометрический	5.00	-
14	476626.30	1306814.16	Картометрический	5.00	-
15	476604.40	1306806.23	Картометрический	1.00	-
16	476560.97	1306791.13	Картометрический	1.00	-
17	476527.67	1306781.59	Картометрический	1.00	-
18	476505.64	1306779.51	Картометрический	1.00	-
19	476121.49	1306858.42	Картометрический	1.00	-
20	475910.01	1306893.77	Картометрический	1.00	-
21	475908.07	1306879.70	Картометрический	1.00	-
22	475902.41	1306846.32	Картометрический	1.00	-
23	475900.84	1306846.26	Картометрический	1.00	-
24	475897.00	1306820.46	Картометрический	1.00	-
25	475892.65	1306821.85	Картометрический	1.00	-
26	475868.28	1306824.50	Картометрический	1.00	-
27	475866.01	1306806.33	Картометрический	1.00	-
28	475855.31	1306807.10	Картометрический	1.00	-
29	475831.22	1306809.74	Картометрический	1.00	-
30	475831.25	1306807.82	Картометрический	1.00	-
31	475808.08	1306806.76	Картометрический	1.00	-
32	475807.77	1306826.41	Картометрический	1.00	-
33	475780.33	1306824.50	Картометрический	1.00	-
34	475780.05	1306839.02	Картометрический	1.00	-
35	475791.40	1306838.80	Картометрический	1.00	-

1	2	3	4	5	6
36	475797.65	1306838.40	Картометрический	1.00	-
37	475797.91	1306879.33	Картометрический	1.00	-
38	475798.84	1306903.27	Картометрический	1.00	-
39	475703.75	1306907.51	Картометрический	1.00	-
40	475523.90	1306911.03	Картометрический	1.00	-
41	475448.09	1306907.95	Картометрический	1.00	-
42	475420.32	1306907.50	Картометрический	1.00	-
43	475408.68	1306908.61	Картометрический	1.00	-
44	475405.32	1306908.54	Картометрический	1.00	-
45	475403.47	1306908.03	Картометрический	1.00	-
46	475401.48	1306907.01	Картометрический	1.00	-
47	475400.16	1306905.72	Картометрический	1.00	-
48	475397.27	1306896.33	Картометрический	1.00	-
49	475389.67	1306896.15	Картометрический	1.00	-
50	475387.99	1306909.31	Картометрический	1.00	-
51	475387.41	1306911.51	Картометрический	1.00	-
52	475386.25	1306912.65	Картометрический	1.00	-
53	475377.12	1306911.91	Картометрический	1.00	-
54	475289.25	1306918.90	Картометрический	1.00	-
55	475290.73	1306841.79	Картометрический	1.00	-
56	475307.10	1306840.69	Картометрический	1.00	-
57	475305.87	1306735.89	Картометрический	1.00	-
58	475277.44	1306735.27	Картометрический	1.00	-
59	475217.76	1306740.61	Картометрический	1.00	-
60	475202.99	1306759.68	Картометрический	1.00	-
61	475157.91	1306783.78	Картометрический	1.00	-
62	475036.61	1306814.54	Картометрический	1.00	-
63	474975.52	1306641.99	Картометрический	1.00	-
64	474976.28	1306628.23	Картометрический	1.00	-
65	475099.76	1306597.90	Картометрический	1.00	-
66	475097.05	1306567.42	Картометрический	1.00	-
67	475074.23	1306575.16	Картометрический	1.00	-
68	475067.26	1306539.62	Картометрический	1.00	-
69	475086.78	1306538.00	Картометрический	1.00	-
70	475085.80	1306512.76	Картометрический	1.00	-
71	475083.77	1306461.60	Картометрический	1.00	-
72	475031.35	1306476.29	Картометрический	1.00	-
73	475024.35	1306434.83	Картометрический	1.00	-
74	475058.18	1306426.16	Картометрический	1.00	-
75	475056.98	1306418.93	Картометрический	1.00	-
76	475031.17	1306423.70	Картометрический	1.00	-
77	475028.54	1306405.71	Картометрический	1.00	-
78	475056.76	1306399.91	Картометрический	1.00	-
79	475053.97	1306383.86	Картометрический	1.00	-
80	475041.80	1306315.93	Аналитический	0.10	-
81	475110.03	1306308.98	Аналитический	0.10	-
82	475154.06	1306304.49	Аналитический	0.10	-
83	475164.55	1306208.71	Аналитический	0.10	-

1	2	3	4	5	6
84	475177.69	1306134.09	Аналитический	0.10	-
85	475115.13	1306152.23	Аналитический	0.10	-
86	475104.17	1306005.74	Аналитический	0.10	-
87	475159.94	1305982.56	Аналитический	0.10	-
88	475202.29	1305984.02	Аналитический	0.10	-
89	475338.94	1306041.72	Аналитический	0.10	-
90	475341.80	1305943.44	Аналитический	0.10	-
91	475358.42	1305885.74	Аналитический	0.10	-
92	475452.28	1305859.81	Картометрический	5.00	-
93	475509.78	1305898.45	Картометрический	5.00	-
94	475603.58	1305961.48	Картометрический	5.00	-
95	475656.41	1306021.33	Картометрический	1.00	-
96	475698.36	1306106.66	Картометрический	1.00	-
97	475765.56	1306318.07	Картометрический	1.00	-
98	475821.66	1306355.88	Картометрический	1.00	-
99	475915.82	1306384.17	Картометрический	1.00	-
100	476158.07	1306393.00	Картометрический	1.00	-
101	476231.87	1306386.32	Картометрический	1.00	-
102	476234.30	1306411.93	Аналитический	0.10	-
103	476238.18	1306461.90	Аналитический	0.10	-
104	476253.07	1306484.80	Картометрический	1.00	-
105	476276.38	1306500.28	Картометрический	1.00	-
106	476340.87	1306496.06	Картометрический	1.00	-
107	476440.83	1306491.07	Картометрический	1.00	-
108	476448.86	1306458.09	Картометрический	1.00	-
109	476537.75	1306420.77	Аналитический	0.10	-
110	476534.67	1306399.62	Картометрический	1.00	-
111	476527.25	1306347.81	Картометрический	5.00	-
112	476616.82	1306326.08	Картометрический	5.00	-
113	476679.61	1306334.67	Картометрический	5.00	-
114	476697.87	1306337.17	Картометрический	5.00	-
1	476892.05	1306332.41	Картометрический	5.00	-
115	476724.00	1306917.86	Картометрический	5.00	-
116	476565.18	1306944.03	Картометрический	1.00	-
117	476569.70	1306962.79	Картометрический	1.00	-
118	476555.36	1306964.24	Картометрический	1.00	-
119	476551.39	1306946.30	Картометрический	1.00	-
120	476499.29	1306954.87	Картометрический	1.00	-
121	476336.80	1306981.66	Картометрический	1.00	-
122	476135.18	1307029.51	Картометрический	5.00	-
123	476014.77	1307058.50	Картометрический	5.00	-
124	475929.78	1307068.72	Картометрический	5.00	-
125	475923.21	1306977.69	Картометрический	1.00	-
126	475921.05	1306945.61	Картометрический	1.00	-
127	475918.22	1306909.15	Картометрический	1.00	-
128	476142.41	1306873.08	Картометрический	1.00	-
129	476509.63	1306798.53	Картометрический	1.00	-

1	2	3	4	5	6
130	476533.97	1306803.20	Картометрический	1.00	-
131	476551.86	1306809.12	Картометрический	1.00	-
132	476599.00	1306825.49	Картометрический	1.00	-
133	476614.33	1306831.88	Картометрический	5.00	-
134	476635.00	1306842.17	Картометрический	5.00	-
135	476678.81	1306876.15	Картометрический	5.00	-
115	476724.00	1306917.86	Картометрический	5.00	-
136	475805.88	1306918.32	Картометрический	1.00	-
137	475806.64	1306931.03	Аналитический	0.10	-
138	475815.45	1307059.37	Аналитический	0.10	-
139	475817.32	1307083.57	Аналитический	0.10	-
140	475817.34	1307083.70	Картометрический	5.00	-
141	475701.77	1307101.37	Картометрический	5.00	-
142	475621.05	1307104.18	Картометрический	5.00	-
143	475590.41	1307107.39	Картометрический	5.00	-
144	475595.93	1307191.21	Картометрический	5.00	-
145	475609.44	1307399.61	Картометрический	5.00	-
146	475623.48	1307528.36	Картометрический	5.00	-
147	475645.70	1307578.30	Картометрический	5.00	-
148	475669.59	1307625.69	Картометрический	5.00	-
149	475674.36	1307763.78	Картометрический	5.00	-
150	475671.09	1307795.14	Картометрический	5.00	-
151	475758.80	1307805.47	Картометрический	5.00	-
152	475940.84	1307753.20	Картометрический	5.00	-
153	476076.10	1308039.07	Картометрический	5.00	-
154	476086.57	1308066.35	Картометрический	5.00	-
155	476102.56	1308108.03	Картометрический	5.00	-
156	476053.50	1308124.65	Картометрический	5.00	-
157	475823.41	1308201.46	Аналитический	0.10	-
158	475771.81	1308214.36	Аналитический	0.10	-
159	475669.40	1308239.96	Картометрический	5.00	-
160	475580.41	1308263.89	Аналитический	2.50	-
161	475575.50	1308265.21	Аналитический	2.50	-
162	475530.88	1308277.21	Аналитический	0.30	-
163	475493.59	1308281.10	Аналитический	0.30	-
164	475494.69	1308290.45	Аналитический	0.30	-
165	475479.09	1308294.23	Картометрический	5.00	-
166	475453.47	1308246.14	Аналитический	2.50	-
167	475282.01	1307940.22	Аналитический	2.50	-
168	475065.57	1307575.87	Аналитический	2.50	-
169	474949.45	1307338.62	Аналитический	2.50	-
170	474953.87	1307336.29	Аналитический	2.50	-
171	474957.06	1307334.60	Картометрический	5.00	-
172	474961.37	1307228.33	Картометрический	5.00	-
173	474850.33	1306981.90	Картометрический	1.00	-
174	474936.88	1306940.55	Картометрический	1.00	-
175	474982.35	1306919.46	Картометрический	1.00	-

1	2	3	4	5	6
176	474989.93	1306915.87	Картометрический	1.00	-
177	474996.53	1306885.12	Картометрический	1.00	-
178	475003.67	1306893.07	Картометрический	1.00	-
179	475029.70	1306917.09	Картометрический	1.00	-
180	475069.34	1306940.09	Картометрический	1.00	-
181	475087.90	1306945.94	Картометрический	1.00	-
182	475107.61	1306949.48	Картометрический	1.00	-
183	475134.00	1306948.59	Картометрический	1.00	-
184	475211.30	1306938.80	Картометрический	1.00	-
185	475377.73	1306925.36	Картометрический	1.00	-
186	475384.17	1306925.89	Картометрический	1.00	-
187	475387.82	1306926.35	Картометрический	1.00	-
188	475389.85	1306927.91	Картометрический	1.00	-
189	475391.71	1306935.65	Картометрический	1.00	-
190	475399.55	1306935.85	Картометрический	1.00	-
191	475402.42	1306926.99	Картометрический	1.00	-
192	475425.61	1306922.93	Картометрический	1.00	-
193	475448.97	1306923.81	Картометрический	1.00	-
194	475523.35	1306926.72	Картометрический	1.00	-
195	475704.63	1306922.05	Картометрический	1.00	-
136	475805.88	1306918.32	Картометрический	1.00	-

3. Сведения о характерных точках части (частей) границы объекта

Обозначение характерных точек части границы	Координаты, м		Метод определения координат характерной точки	Средняя кватратическая погрешность положения характерной точки (Mt), м	Описание обозначения точки на местности (при наличии)
	X	Y			
1	2	3	4	5	6
Часть №					
-	-	-	-	-	-



Масштаб 1:5000

Используемые условные знаки и обозначения:

- границы территориальной зоны
- границы муниципального образования
- характерная точка границ территориальной зоны

Руководитель БУ ВО «Нормативно-проектный центр»
Исходная _____ Ю.В. Шалыгина Дата «__» _____ 2022 г.
Место для отрыва печати (при наличии) лица, составившего описание местоположения границ объекта

Приложение № 4
к приказу департамента архитектуры
и градостроительства Воронежской области
от _____ № _____

ОПИСАНИЕ МЕСТОПОЛОЖЕНИЯ ГРАНИЦ

Зона застройки индивидуальными жилыми домами хутора Михайловка - Ж1/2

(наименование объекта, местоположение границ которого описано
далее - объект)

Раздел I

Сведения об объекте		
№ п/п	Характеристики объекта	Описание характеристик
1	2	3
1	Местоположение объекта	Воронежская область, Каширский муниципальный район, Круглянское сельское поселение, хутор Михайловка
2	Площадь объекта – величина погрешности определения площади (Р ± Дельта Р)	-
3	Иные характеристики объекта	-

Раздел 2

Сведения о местоположении границ объекта					
1. Система координат: МСК - 36, зона 1					
2. Сведения о характерных точках границ объекта					
Обозначение характерных точек границ	Координаты, м		Метод определения координат характерной точки	Средняя квадратическая погрешность положения характерной точки (M), м	Описание обозначения точки на местности (при наличии)
	X	Y			
1	2	3	4	5	6
1	471906.51	1305997.87	Картометрический	5.00	-
2	471912.77	1306013.31	Картометрический	5.00	-
3	471963.02	1306137.28	Картометрический	5.00	-
4	471973.60	1306173.15	Картометрический	5.00	-
5	471389.21	1306539.73	Картометрический	5.00	-
6	471157.24	1306611.87	Картометрический	5.00	-
7	470954.17	1306657.85	Картометрический	5.00	-
8	470950.82	1306648.71	Картометрический	5.00	-
9	470893.36	1306488.98	Картометрический	5.00	-
10	470858.60	1306411.36	Картометрический	5.00	-
11	470745.65	1306462.53	Картометрический	5.00	-
12	470677.39	1306423.18	Картометрический	5.00	-
13	470663.51	1306353.82	Картометрический	5.00	-
14	470865.07	1306244.43	Картометрический	5.00	-
15	471069.22	1306146.03	Картометрический	5.00	-
16	471069.45	1306126.98	Картометрический	5.00	-
17	471064.32	1306105.97	Картометрический	5.00	-
18	471072.10	1306044.42	Картометрический	5.00	-
19	471089.64	1306002.00	Картометрический	5.00	-
20	471005.91	1305829.70	Картометрический	5.00	-
21	470971.68	1305749.44	Картометрический	5.00	-
22	470933.96	1305648.03	Картометрический	5.00	-
23	471021.78	1305623.03	Картометрический	5.00	-
24	471032.83	1305622.38	Картометрический	5.00	-
25	471100.41	1305618.40	Картометрический	5.00	-
26	471239.58	1305547.42	Картометрический	5.00	-
27	471442.35	1305520.71	Картометрический	5.00	-
28	471617.21	1305979.01	Картометрический	5.00	-
29	471549.28	1305990.70	Аналитический	0.10	-
30	471528.98	1305993.02	Аналитический	0.10	-
31	471521.13	1305994.19	Аналитический	0.10	-
32	471499.24	1305999.85	Аналитический	0.10	-

1	2	3	4	5	6
33	471482.80	1306003.72	Аналитический	0.10	-
34	471456.88	1306013.14	Аналитический	0.10	-
35	471429.78	1306024.01	Аналитический	0.10	-
36	471406.17	1306034.65	Аналитический	0.10	-
37	471370.13	1306052.93	Аналитический	0.10	-
38	471348.63	1306063.19	Аналитический	0.10	-
39	471333.14	1306068.84	Аналитический	0.10	-
40	471326.07	1306063.64	Аналитический	0.10	-
41	471311.76	1306037.89	Аналитический	0.10	-
42	471297.95	1306017.53	Аналитический	0.10	-
43	471269.69	1305967.40	Аналитический	0.10	-
44	471237.86	1305911.42	Аналитический	0.10	-
45	471216.60	1305874.62	Аналитический	0.10	-
46	471204.91	1305854.74	Аналитический	0.10	-
47	471190.30	1305862.92	Аналитический	0.10	-
48	471193.86	1305869.44	Аналитический	0.10	-
49	471196.06	1305873.36	Аналитический	0.10	-
50	471201.70	1305885.09	Аналитический	0.10	-
51	471259.87	1305989.03	Аналитический	0.10	-
52	471281.38	1306027.13	Аналитический	0.10	-
53	471280.12	1306033.31	Аналитический	0.10	-
54	471286.93	1306048.27	Аналитический	0.10	-
55	471295.24	1306052.69	Аналитический	0.10	-
56	471315.14	1306087.13	Аналитический	0.10	-
57	471320.23	1306089.52	Аналитический	0.10	-
58	471321.02	1306091.57	Аналитический	0.10	-
59	471323.68	1306097.51	Аналитический	0.10	-
60	471337.75	1306089.50	Аналитический	0.10	-
61	471341.71	1306083.00	Аналитический	0.10	-
62	471346.90	1306079.79	Аналитический	0.10	-
63	471358.29	1306074.01	Аналитический	0.10	-
64	471369.45	1306067.59	Аналитический	0.10	-
65	471371.52	1306067.03	Аналитический	0.10	-
66	471395.97	1306058.45	Аналитический	0.10	-
67	471412.23	1306050.59	Аналитический	0.10	-
68	471459.13	1306031.02	Аналитический	0.10	-
69	471479.71	1306023.76	Аналитический	0.10	-
70	471494.98	1306019.43	Аналитический	0.10	-
71	471510.67	1306015.59	Аналитический	0.10	-
72	471534.43	1306011.01	Аналитический	0.10	-
73	471550.36	1306008.83	Аналитический	0.10	-
74	471571.70	1306007.09	Аналитический	0.10	-
75	471582.49	1306006.84	Аналитический	0.10	-
76	471600.84	1306007.58	Аналитический	0.10	-
77	471607.69	1306007.65	Аналитический	0.10	-
78	471629.26	1306008.44	Аналитический	0.10	-
79	471661.17	1306009.60	Аналитический	0.10	-
80	471722.42	1306012.67	Аналитический	0.10	-

1	2	3	4	5	6
81	471731.40	1306012.80	Аналитический	0.10	-
82	471749.14	1306012.87	Аналитический	0.10	-
83	471774.91	1306012.50	Аналитический	0.10	-
84	471787.45	1306011.76	Аналитический	0.10	-
85	471813.01	1306008.03	Аналитический	0.10	-
86	471829.63	1306011.80	Картометрический	5.00	-
1	471906.51	1305997.87	Картометрический	5.00	-
3 Сведения о характерных точках части (частей) границы объекта					
Обозначение характерных точек части границы	Координаты, м		Метод определения координат характерной точки	Средняя квадратическая погрешность положения характерной точки (M), м	Описание обозначения точки на местности (при наличии)
	X	Y			
1	2	3	4	5	6
Часть №					
-	-	-	-	-	-



Масштаб 1:5000

Используемые условные знаки и обозначения:

-  границы территориальной зоны
-  характерная точка границ территориальной зоны

Руководитель БУВО «Нормативно-проектный центр»

Подпись _____ Ю.В. Шальгина Дата « ____ » _____ 2022 г.

Место для оттиска печати (при наличии) лица, составившего описание местоположения границ объекта

Приложение № 5
к приказу департамента архитектуры
и градостроительства Воронежской области
от _____ № _____

«ОПИСАНИЕ МЕСТОПОЛОЖЕНИЯ ГРАНИЦ

Производственная зона за границами населенных пунктов - П1

(наименование объекта, местоположение границ которого описано
далее - объект)

Раздел I

Сведения об объекте		
№ п/п	Характеристики объекта	Описание характеристик
1	2	3
1	Местоположение объекта	Воронежская область, Каширский муниципальный район, Круглянское сельское поселение
2	Площадь объекта ± величина погрешности определения площади (Р + Дельта Р)	-
3	Иные характеристики объекта	-


Раздел 2

Сведения о местоположении границ объекта					
1. Система координат: -					
2. Сведения о характерных точках границ объекта					
Обозначение характерных точек границ	Координаты, м		Метод определения координат характерной точки	Средняя квадратическая погрешность положения характерной точки (M _t), м	Описание обозначения точки на местности (при наличии)
	X	Y			
1	2	3	4	5	6
-	-	-	-	-	-
3. Сведения о характерных точках части (частей) границы объекта					
Обозначение характерных точек части границы	Координаты, м		Метод определения координат характерной точки	Средняя квадратическая погрешность положения характерной точки (M _t), м	Описание обозначения точки на местности (при наличии)
	X	Y			
1	2	3	4	5	6
Часть №					
-	-	-	-	-	-

Раздел 3

Сведения о местоположении измененных (уточненных) границ объекта							
1. Система координат: МСК - 36, зона I							
2. Сведения о характерных точках границ объекта							
Обозначение характерных точек границ	Существующие координаты, м		Измененные (уточненные) координаты, м		Метод определения координат характерной точки	Средняя квадрати- ческая погрешность положения характерной точки (Мт), м	Описание обозна- чения точки на местности (при наличии)
	X	Y	X	Y			
1	2	3	4	5	6	7	8
1	476968.82	1307177.49	-	-	Аналитический	0.50	-
2	476978.09	1307220.39	-	-	Аналитический	0.50	-
3	476983.11	1307222.45	-	-	Аналитический	0.50	-
4	476988.92	1307227.09	-	-	Аналитический	0.50	-
5	477030.35	1307295.17	-	-	Аналитический	0.50	-
6	477027.92	1307328.81	-	-	Картометрический	5.00	-
7	477032.26	1307360.05	-	-	Картометрический	5.00	-
8	477022.21	1307362.69	-	-	Аналитический	0.20	-
9	477018.42	1307363.02	-	-	Аналитический	0.20	-
10	477015.63	1307362.95	-	-	Аналитический	0.20	-
11	477009.40	1307361.26	-	-	Аналитический	0.20	-
12	477007.47	1307360.28	-	-	Аналитический	0.20	-
13	477004.69	1307358.86	-	-	Аналитический	0.20	-
14	477002.28	1307357.18	-	-	Аналитический	0.20	-
15	476997.85	1307354.43	-	-	Аналитический	0.20	-
16	476992.40	1307352.04	-	-	Аналитический	0.20	-
17	476987.44	1307350.58	-	-	Аналитический	0.20	-
18	476983.55	1307349.99	-	-	Аналитический	0.20	-
19	476981.00	1307349.83	-	-	Аналитический	0.20	-
20	476976.58	1307349.85	-	-	Аналитический	0.20	-
21	476970.88	1307353.11	-	-	Аналитический	0.20	-
22	476968.50	1307353.38	-	-	Аналитический	0.20	-
23	476966.10	1307353.07	-	-	Аналитический	0.20	-
24	476963.88	1307352.59	-	-	Аналитический	0.20	-
25	476961.80	1307351.70	-	-	Аналитический	0.20	-
26	476959.66	1307350.48	-	-	Аналитический	0.20	-
27	476957.80	1307348.91	-	-	Аналитический	0.20	-
28	476956.47	1307347.41	-	-	Аналитический	0.20	-
29	476955.58	1307345.86	-	-	Аналитический	0.20	-
30	476952.16	1307326.76	-	-	Аналитический	0.20	-
31	476671.99	1307378.83	-	-	Аналитический	0.20	-
32	-	-	476709.48	1307586.87	Картометрический	5.00	-
33	-	-	476709.49	1307586.87	Картометрический	5.00	-
34	476715.55	1307620.53	-	-	Картометрический	5.00	-
35	476759.66	1307843.26	-	-	Картометрический	5.00	-
36	-	-	477127.94	1307759.89	Картометрический	5.00	-

1	2	3	4	5	6	7	8
37	-	-	477280.06	1307726.13	Картометрический	5.00	-
38	-	-	477278.60	1307727.96	Картометрический	5.00	-
39	-	-	477172.47	1307755.23	Картометрический	5.00	-
40	-	-	477127.60	1307763.08	Картометрический	5.00	-
41	476760.48	1307853.49	-	-	Картометрический	5.00	-
42	476722.53	1307861.77	-	-	Картометрический	5.00	-
43	476690.56	1307865.97	-	-	Картометрический	5.00	-
44	476558.11	1307873.52	-	-	Картометрический	5.00	-
45	476418.84	1307903.06	-	-	Картометрический	5.00	-
46	476405.70	1307854.24	-	-	Картометрический	5.00	-
47	476483.60	1307834.76	-	-	Картометрический	5.00	-
48	476482.16	1307825.43	-	-	Картометрический	5.00	-
49	476485.42	1307824.72	-	-	Картометрический	5.00	-
50	476486.75	1307833.97	-	-	Картометрический	5.00	-
51	476539.26	1307812.55	-	-	Картометрический	5.00	-
52	476619.88	1307715.94	-	-	Картометрический	5.00	-
53	476610.22	1307648.74	-	-	Картометрический	5.00	-
54	476576.47	1307346.31	-	-	Картометрический	5.00	-
55	476563.69	1307247.59	-	-	Аналитический	2.50	-
56	476516.61	1307025.77	-	-	Аналитический	2.50	-
57	476512.30	1307008.05	-	-	Аналитический	2.50	-
58	476499.29	1306954.89	-	-	Картометрический	5.00	-
59	476551.39	1306946.30	-	-	Картометрический	5.00	-
60	476555.36	1306964.24	-	-	Картометрический	5.00	-
61	476569.70	1306962.79	-	-	Картометрический	5.00	-
62	476565.18	1306944.03	-	-	Картометрический	5.00	-
63	476724.00	1306917.86	-	-	Аналитический	0.50	-
64	476776.04	1306966.11	-	-	Картометрический	5.00	-
65	476769.83	1306967.51	-	-	Аналитический	0.10	-
66	476762.97	1306969.08	-	-	Аналитический	0.10	-
67	476785.16	1307043.80	-	-	Аналитический	0.10	-
68	476830.20	1307190.94	-	-	Картометрический	5.00	-
69	476839.20	1307222.09	-	-	Картометрический	5.00	-
70	476955.92	1307198.01	-	-	Картометрический	5.00	-
71	476961.06	1307196.70	-	-	Картометрический	5.00	-
72	476964.21	1307194.21	-	-	Картометрический	5.00	-
73	476967.24	1307191.43	-	-	Аналитический	0.50	-
74	476969.34	1307187.49	-	-	Аналитический	0.50	-
75	476969.17	1307180.26	-	-	Аналитический	0.50	-
1	476968.82	1307177.49	-	-	Аналитический	0.50	-
76	474581.88	1305327.95	-	-	Аналитический	2.50	-
77	474506.40	1305517.21	-	-	Аналитический	2.50	-
78	474325.22	1305915.28	-	-	Аналитический	2.50	-
79	474306.68	1305954.76	-	-	Аналитический	2.50	-
80	474072.02	1305508.42	-	-	Аналитический	2.50	-
81	474164.13	1305281.01	-	-	Аналитический	2.50	-
82	474188.35	1305262.79	-	-	Аналитический	2.50	-
83	474285.64	1305278.26	-	-	Аналитический	2.50	-
84	474410.34	1305356.73	-	-	Аналитический	2.50	-
85	474548.99	1305329.59	-	-	Аналитический	2.50	-

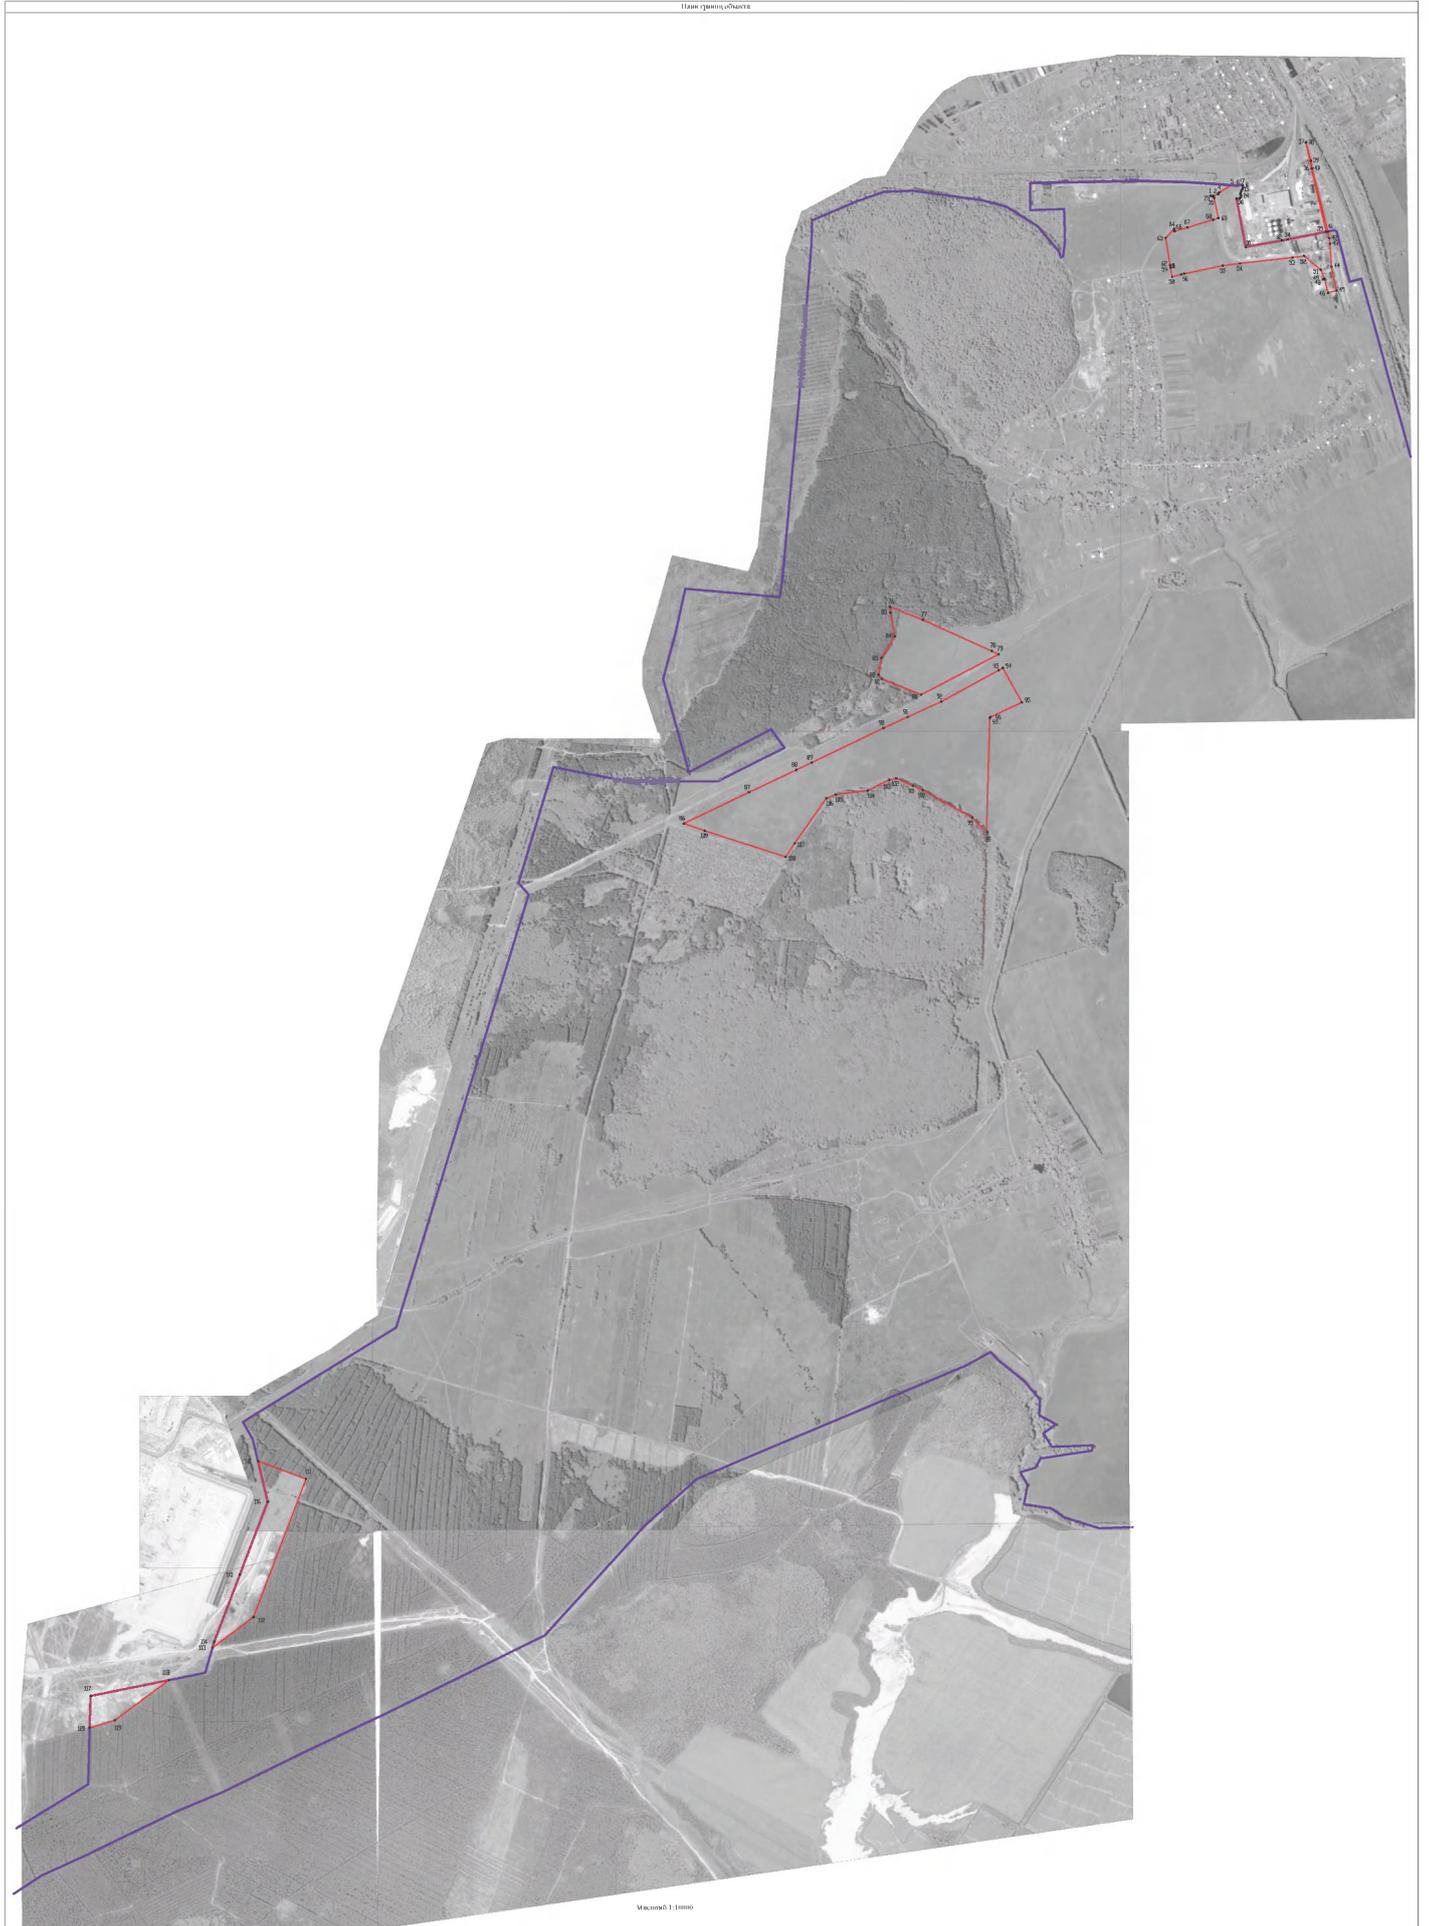

Масштаб 1:10000

Исключено УС, если иное не обозначено:

- граница муниципальной администрации
- граница кадастрового участка
- значимость точки граница государственной территории

Рубрикация КВНО «Формально-правовой центр»
 Подпись _____ КЗР, Подпись Дата «__» _____ 2022 г.
 Место для отметки о приеме на работу/адрес расположения в отношении которого оформлен документ



Приложение № 6
к приказу департамента архитектуры
и градостроительства Воронежской области
от _____ № _____

«ОПИСАНИЕ МЕСТОПОЛОЖЕНИЯ ГРАНИЦ

Зона садоводства и огородничества за границами населенных пунктов - СО1

(наименование объекта, местоположение границ которого описано
далее - объект)

Раздел I

Сведения об объекте		
№ п/п	Характеристики объекта	Описание характеристик
1	2	3
1	Местоположение объекта	Воронежская область, Каширский муниципальный район, Круглянское сельское поселение
2	Площадь объекта ± величина погрешности определения площади (Р + Дельта Р)	-
3	Иные характеристики объекта	-

Раздел 2

Сведения о местоположении границ объекта					
1. Система координат: -					
2. Сведения о характерных точках границ объекта					
Обозначение характерных точек границ	Координаты, м		Метод определения координат характерной точки	Средняя квадратическая погрешность положения характерной точки (M _t), м	Описание обозначения точки на местности (при наличии)
	X	Y			
1	2	3	4	5	6
-	-	-	-	-	-
3. Сведения о характерных точках части (частей) границы объекта					
Обозначение характерных точек части границы	Координаты, м		Метод определения координат характерной точки	Средняя квадратическая погрешность положения характерной точки (M _t), м	Описание обозначения точки на местности (при наличии)
	X	Y			
1	2	3	4	5	6
Часть №					
-	-	-	-	-	-

Раздел 3

Сведения о местоположении измененных (уточненных) границ объекта							
1. Система координат: МСК - 36, зона I							
2. Сведения о характерных точках границ объекта							
Обозначение характерных точек границ	Существующие координаты, м		Измененные (уточненные) координаты, м		Метод определения координат характерной точки	Средняя квадратическая погрешность положения характерной точки (Mt), м	Описание обозначения точки на местности (при наличии)
	X	Y	X	Y			
1	2	3	4	5	6	7	8
1	473319.39	1304048.56	-	-	Картометрический	5.00	-
2	473095.37	1304709.77	-	-	Картометрический	5.00	-
3	-	-	473028.66	1304671.87	Аналитический	0.20	-
4	-	-	473017.88	1304666.28	Аналитический	0.20	-
5	-	-	473018.04	1304665.83	Аналитический	0.20	-
6	472967.26	1304636.98	-	-	Аналитический	0.10	-
7	472952.68	1304628.61	-	-	Аналитический	0.10	-
8	472895.55	1304594.47	-	-	Аналитический	0.10	-
9	472863.71	1304576.35	-	-	Аналитический	0.10	-
10	472799.33	1304525.45	-	-	Аналитический	0.10	-
11	472771.55	1304496.55	-	-	Картометрический	5.00	-
12	472955.06	1303958.45	-	-	Картометрический	5.00	-
1	473319.39	1304048.56	-	-	Картометрический	5.00	-
13	471208.47	1304281.67	-	-	Картометрический	5.00	-
14	471274.20	1304355.13	-	-	Картометрический	5.00	-
15	471415.50	1304579.68	-	-	Картометрический	5.00	-
16	471457.44	1304639.52	-	-	Картометрический	5.00	-
17	471505.59	1304719.56	-	-	Картометрический	5.00	-
18	471434.21	1304899.59	-	-	Картометрический	5.00	-
19	471438.80	1305082.49	-	-	Картометрический	5.00	-
20	471445.79	1305116.68	-	-	Картометрический	5.00	-
21	471414.72	1305126.01	-	-	Картометрический	5.00	-
22	471382.88	1305017.98	-	-	Картометрический	5.00	-
23	471391.43	1304993.12	-	-	Картометрический	5.00	-
24	471197.27	1304284.37	-	-	Картометрический	5.00	-
13	471208.47	1304281.67	-	-	Картометрический	5.00	-
25	471142.49	1304281.80	-	-	Картометрический	5.00	-
26	471369.73	1305130.48	-	-	Картометрический	5.00	-
27	471163.52	1305160.37	-	-	Картометрический	5.00	-
28	471153.36	1305170.54	-	-	Картометрический	5.00	-
29	471101.58	1305177.28	-	-	Картометрический	5.00	-
30	470872.49	1305187.74	-	-	Картометрический	5.00	-
31	470847.24	1305216.75	-	-	Картометрический	5.00	-
32	470756.44	1305251.94	-	-	Картометрический	5.00	-



- граница участка по кадастровым документам
- граница по результатам обследования
- граница земельного участка по кадастровым документам

Масштаб 1:5000

Участок № 01/01-01/2018
 Плотность 00-01/01-01/2018
 М. 01/01-01/2018